


Záhumenice

OSLAVICE

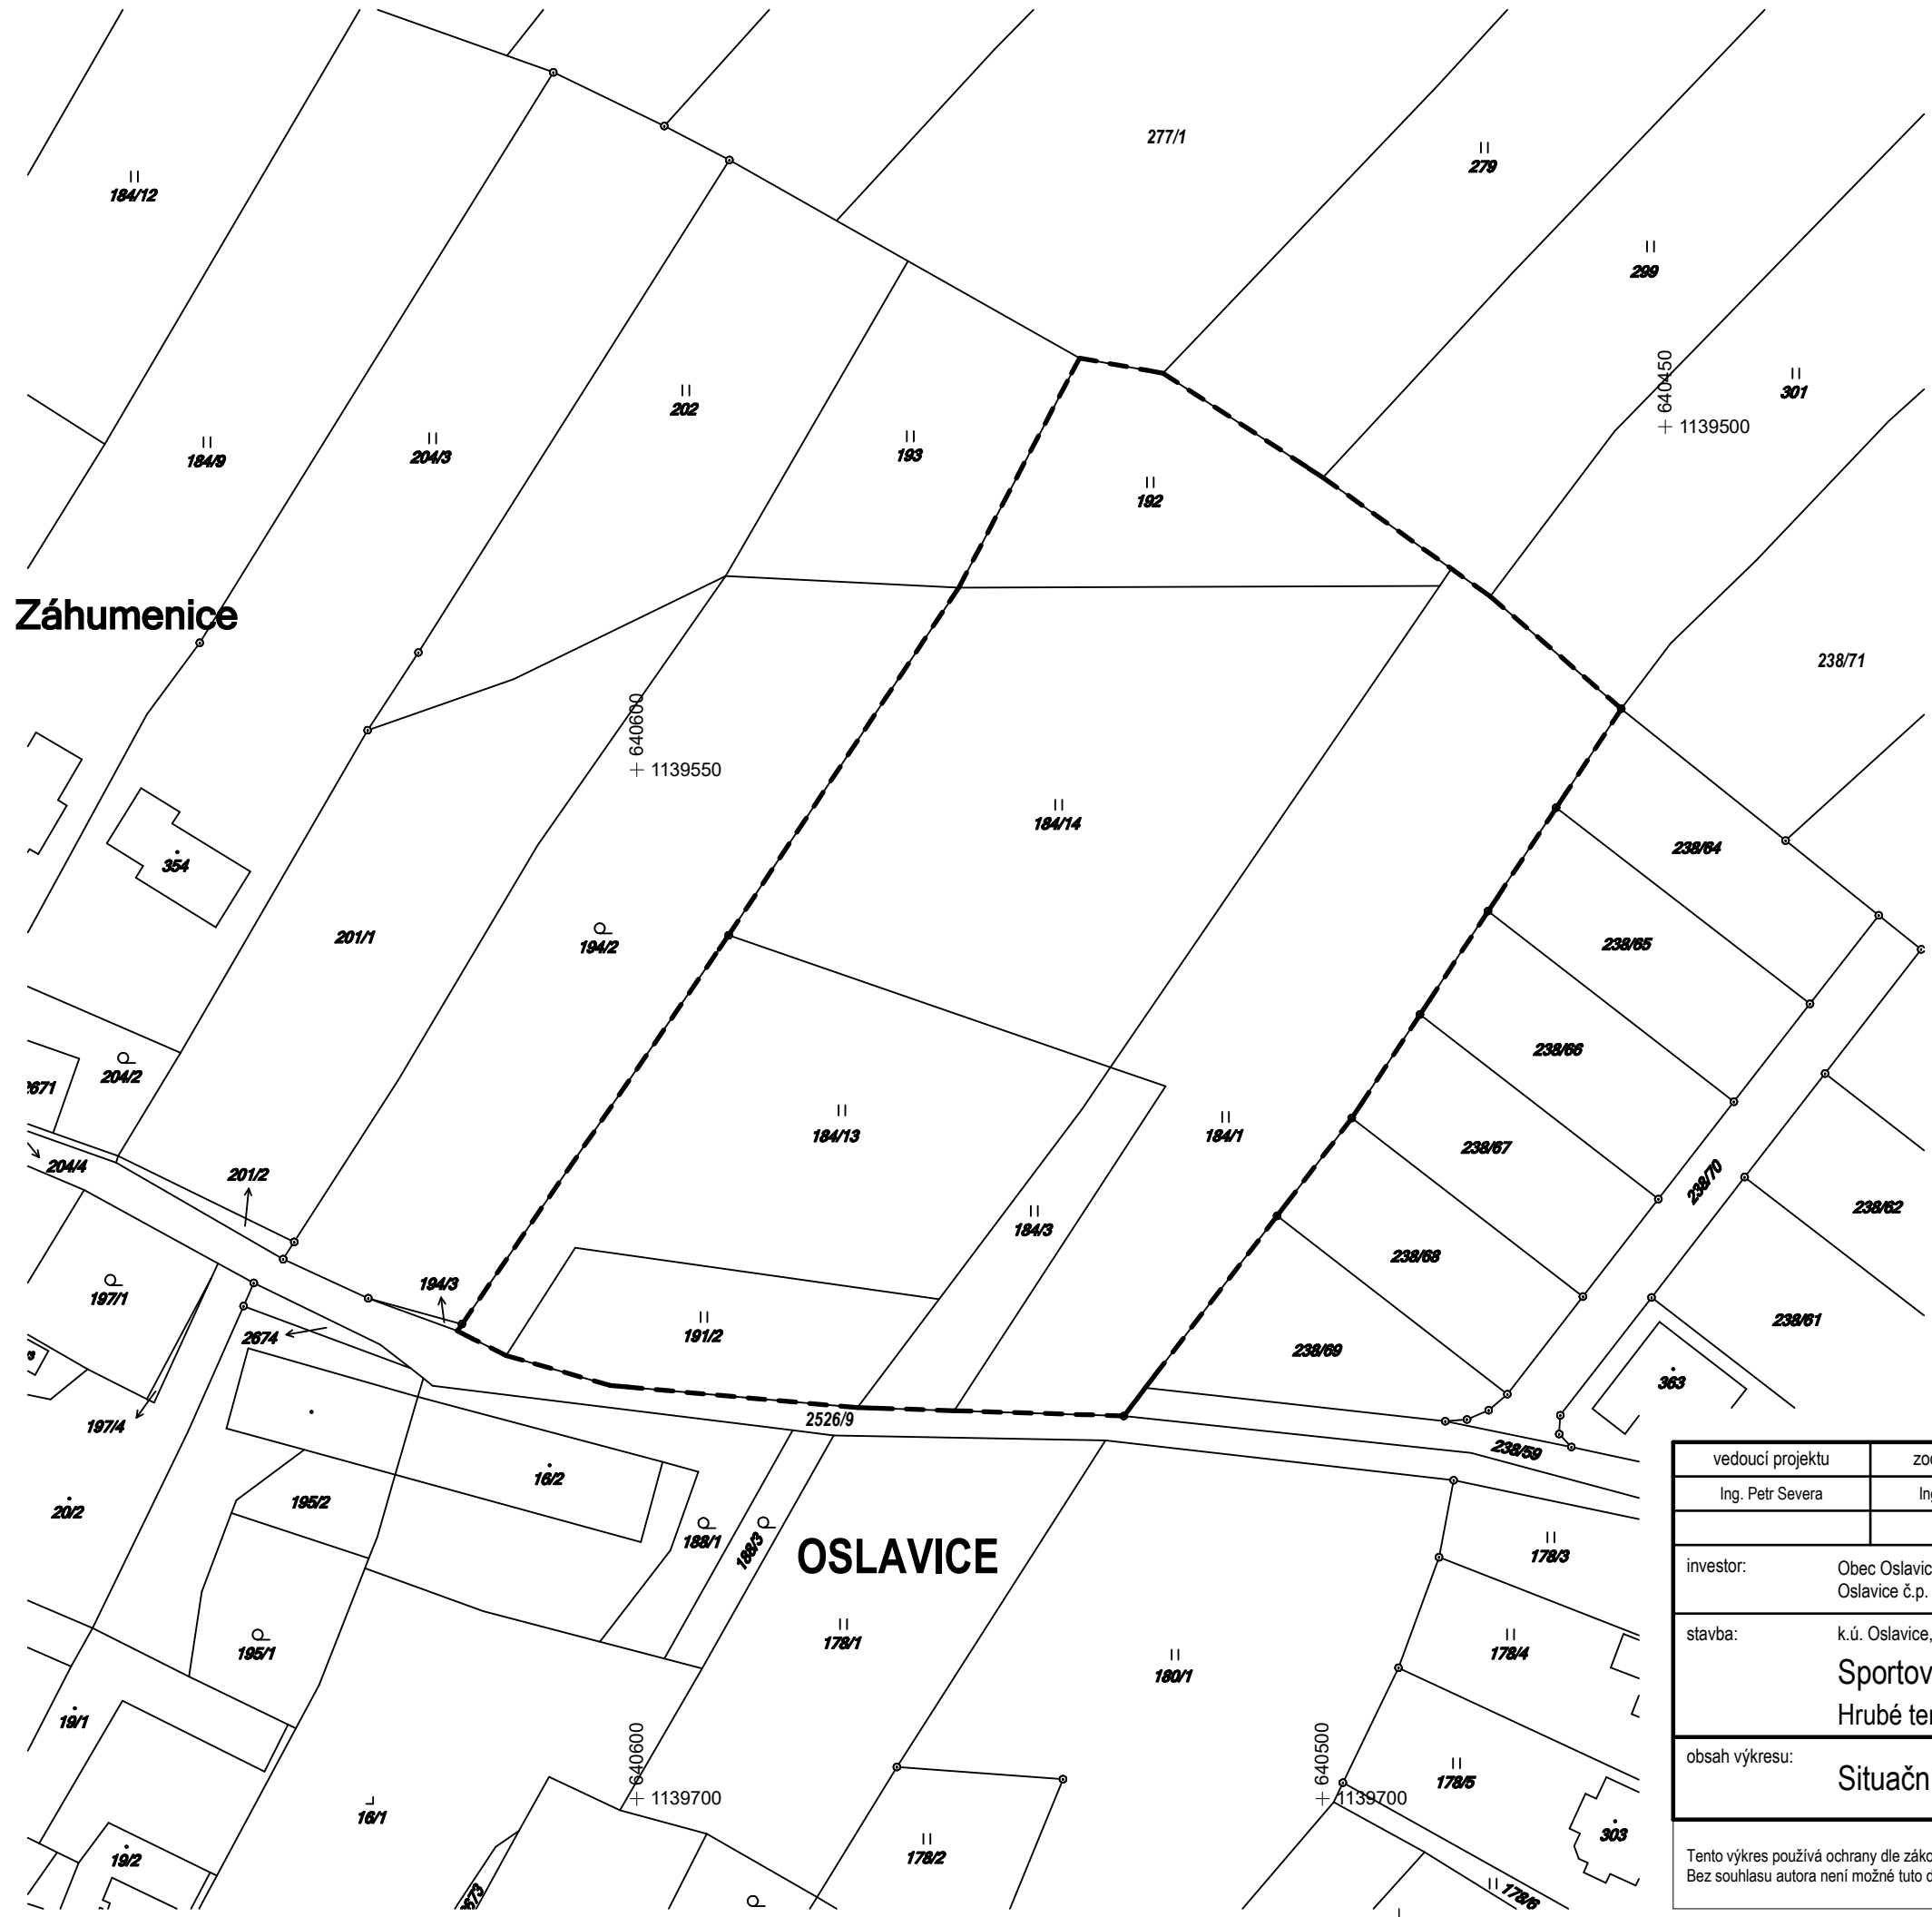


LEGENDA

- HRANICE PARCEL
- - - - - ŘEŠENÉ ÚZEMÍ

BILANCE POZEMKU

VÝMĚRA PARCEL (celkem) 13 706 m²
 PLOCHA TERÉNNÍCH ÚPRAV 11 443 m²
 KUBATURA PŘEMÍSTĚNÉ ZEMINY cca 8 035 m³

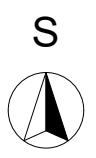

vedoucí projektu Ing. Petr Severa	zodp. projektant Ing. Petr Severa	vypracoval Ing. Vojtěch Trnka	kontroloval Ing. Vojtěch Trnka	Ing. Petr Severa Mírová 1807/61 594 01 Velké Meziříčí Číslo ČKAIT: 1003108	
investor: Obec Oslavice Oslavice č.p. 1, 594 01 Velké Meziříčí				FORMÁT	A3
stavba: k.ú. Oslavice, parc.č. 191/2, 184/13, 184/14, 184/3, 184/1, 192 Sportovní areál obce Oslavice Hrubé terénní úpravy				DATUM	1 / 2017
obsah výkresu: Situační výkres širších vztahů				STUPEŇ	DUR
				Č. ZAKÁZKY	2017101
				MĚŘÍTKO	Č. VÝKRESU
				1:1000	C.1

Tento výkres používá ochrany dle zákona č. 121/2000 Sb. (autorský zákon). Originál tohoto výkresu a návrh řešení na něm zobrazené jsou majetkem autora. Bez souhlasu autora není možné tuto dokumentaci ani její části kopírovat a jinak veřejně rozšiřovat.