


POLICIE ČESKÉ REPUBLIKY - KŘP		
Č.j.: KRPB - ..... / Č.j. - 2021 - 0600DI		
PLATNOST TOHOTO VYJÁDRĚNÍ JE 1 ROK. V ..... dne .....	SOUHLASÍME S PDZ, ZUK, UZÁVÍRKO A OBJÍZDNOU TRASOU. V ..... dne .....	SOUHLASÍME S PDZ, ZUK, UZÁVÍRKO A OBJÍZDNOU TRASOU. V ..... dne .....

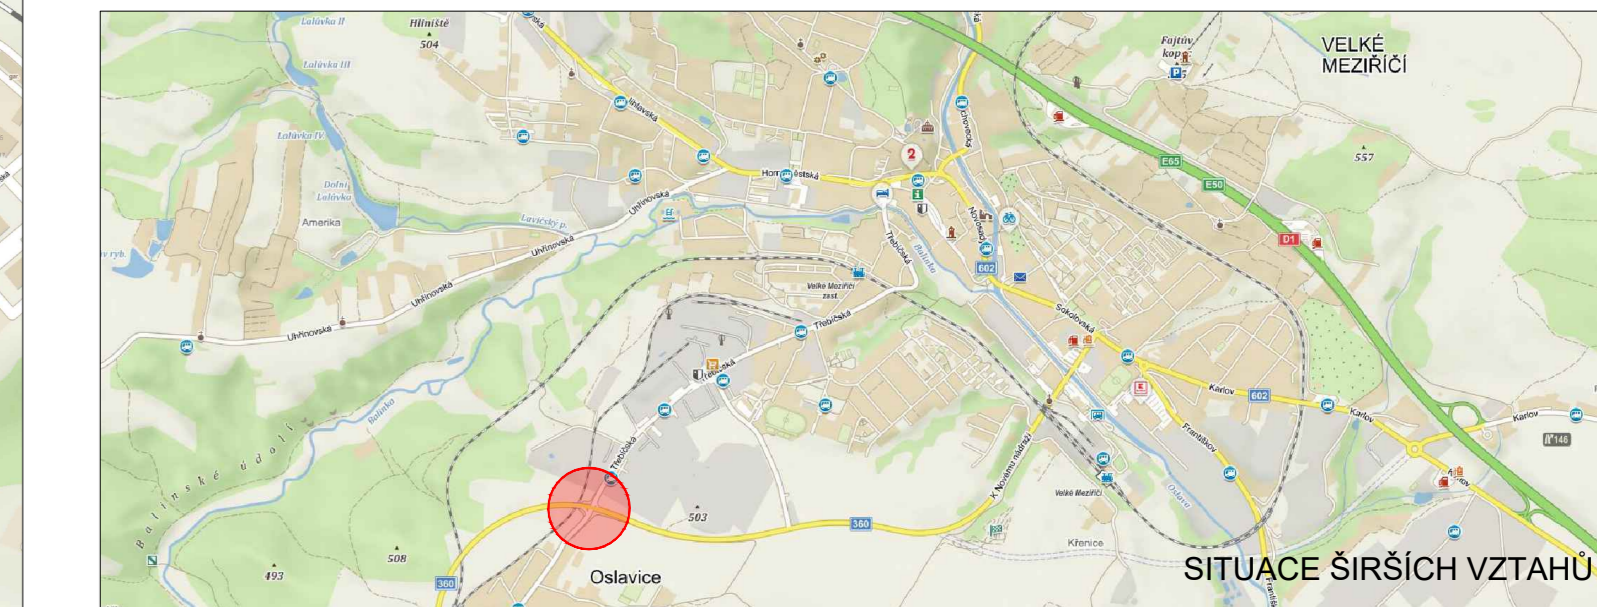

**LEGENDA**

- TRVALÉ SVISLÉ DOPRAVNÍ ZNAČENÍ
- DOČASNĚ ZNEPLATNĚNÉ TRVALÉ DOPRAVNÍ ZNAČENÍ
- NAVŘZENÉ PŘECHODNÉ DOPRAVNÍ ZNAČENÍ
- ZÁBOR V KOMUNIKACI
- OBJÍZDNÁ TRASA

PČR požaduje nastavení více signálních plánů pro přechodné SSZ v rámci stavby, které by zohledňovaly aktuální intenzity dopravy v místě omezení v určité době (dopravní špička, noční doba atd.)

Pokud nastane neúměrné vzduší před SSZ nebo narušení BESIP, je nutné pracovníky realizační firmy zajistit usměrňování provozu v místě omezení dopravy v kontextu § 79 odst. 1/ zákona č. 361/2000 Sb.

Použití dopravní značení bude v základní velikosti a v reflexním provedení II 1. K návrhu dopravního značení bylo využito TP 65 Zásady pro označování pracovních míst na pozemních komunikacích, TP 66 Zásady pro označování pracovních míst na pozemních komunikacích, II. vydání		Vypracoval: <b>Bc. Michaela Grycová</b> Kontroloval: <b>Ing. Mgr. Josef Janík</b>		DoZBos s.r.o. Otakara Kubína 17 680 01 Boskovice Tel.: 730 514 419 E-mail: grycova@dozbos.cz www.dozbos.cz	
NÁZEV AKCE:		II/360 Velké Meziříčí - křižovatka silnic II/360 a III/36054		DATUM: 04/2022	
NÁZEV PŘÍLOHY:		SITUACE DOPRAVNĚ-INŽENÝRSKÝCH OPATŘENÍ		FORMÁT: 1390x297	
OBSAH:		ETAPA Č. I		ČÍSLO ZAKÁZKY: .....	
				ČÍSLO PŘÍLOHY: 1	