VELKÉ MEZIŘÍČÍ
Třebíčská
TŘEBÍČ
BRNO
OSLAVICE
II/360
III/36054
A15
A10
C14a
IP6
IJ4b
P2
IZ4b
IZ4a
IS1b
IS3a
IS3c
E3b
E1a
P4
E13
C2f
9d
A14
C4b
C4c
B24b
B20a
B21a
B20b
20 m
A23
700 m
E3a
A15
600 m
B21a
400 m
B20a
200 m
IS10b
100 m
P1
E2b
IS9c
SSZ
5 m
10 m
IS1a
IS3b
IP19
B24a
B1
Z2
IZ4a
P6
P3
IS1c
15 m

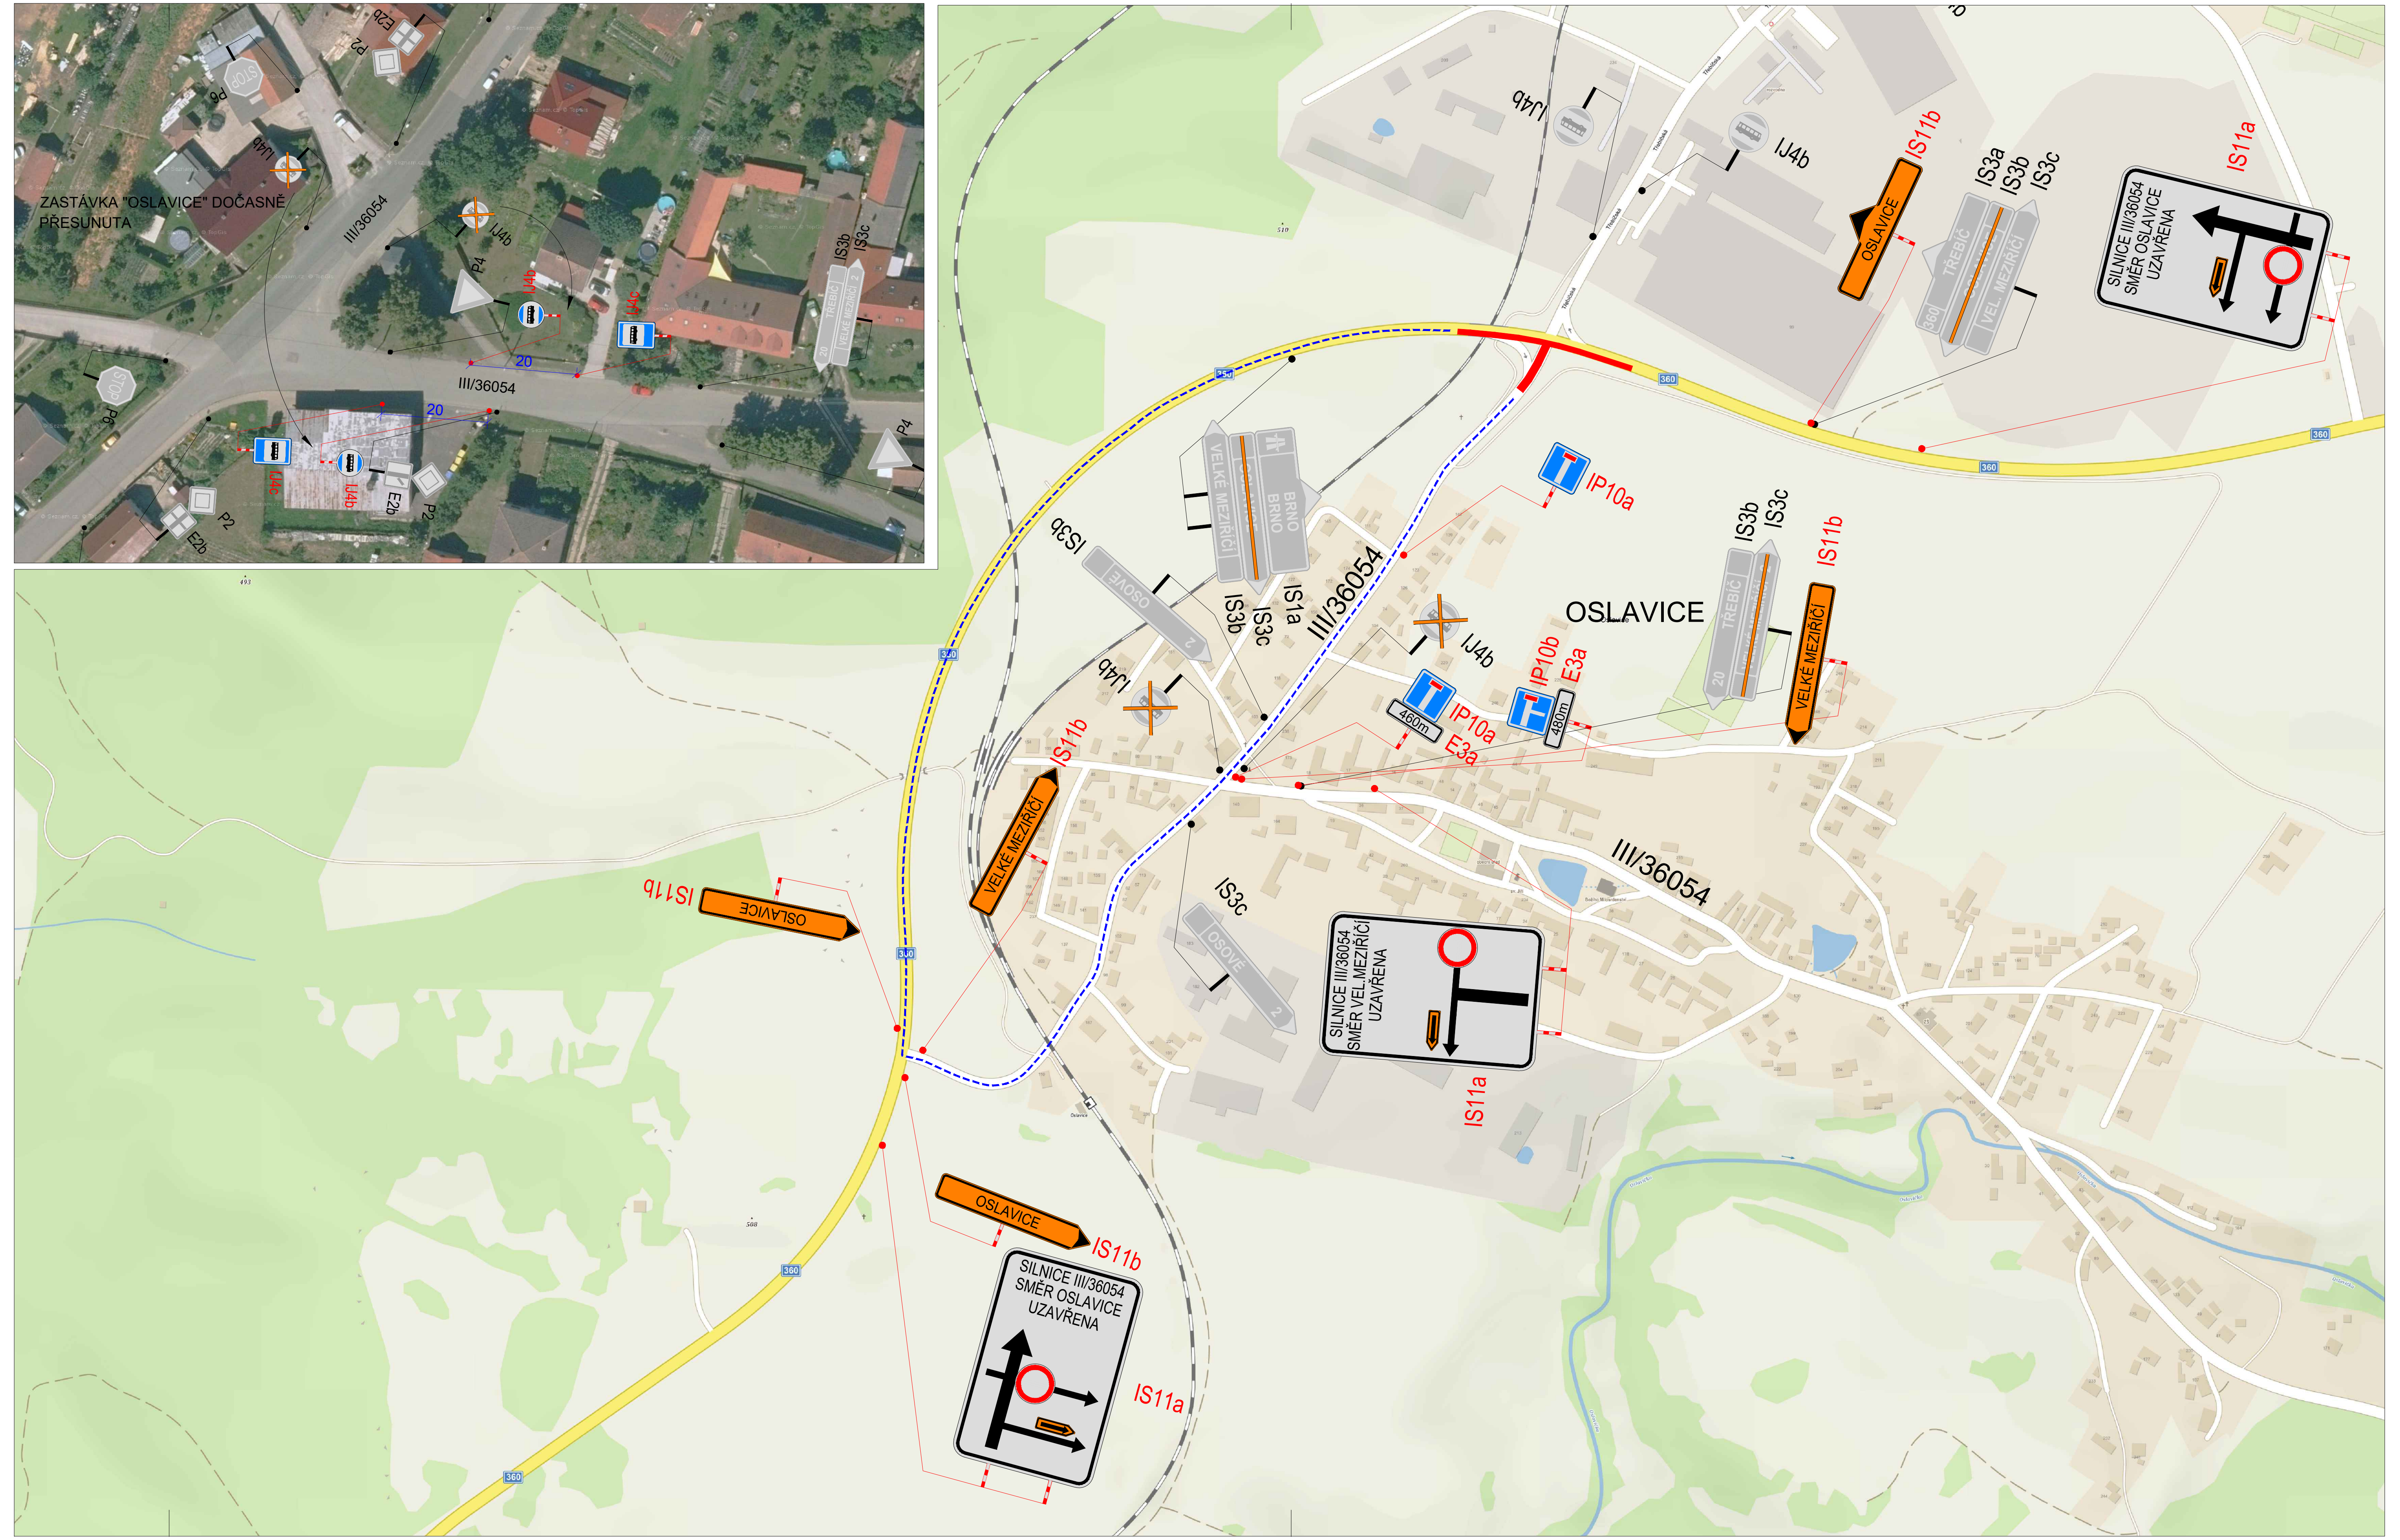
ZASTÁVKA "OSLAVICE" DOČASNĚ PŘESUNUTA
III/36054
IJ4b
IJ4c
P4
P6
P2
E2b
IS3b
IS3c
20
OSLAVICE
IS11b
IS11a
SILNICE III/36054 SMĚR OSLAVICE UZAVŘENA
SILNICE III/36054 SMĚR VEL.MEZIŘÍČÍ UZAVŘENA
VELKÉ MEZIŘÍČÍ
IS3a
IS1a
IP10a
IP10b
E3a
460m
480m
360

POLICIE ČESKÉ REPUBLIKY - KŘP Č.j.: KRPB - .... / Č.j.- 2021 - 0600DI PLATNOST TOHOTO VYJÁDŘENÍ JE 1 ROK. V .... dne	SOUHLASÍME S PDZ, ZUK, UZAVÍRKOU A OBJÍZDNOU TRASOU. V .... dne	SOUHLASÍME S PDZ, ZUK, UZAVÍRKOU A OBJÍZDNOU TRASOU. V .... dne ....

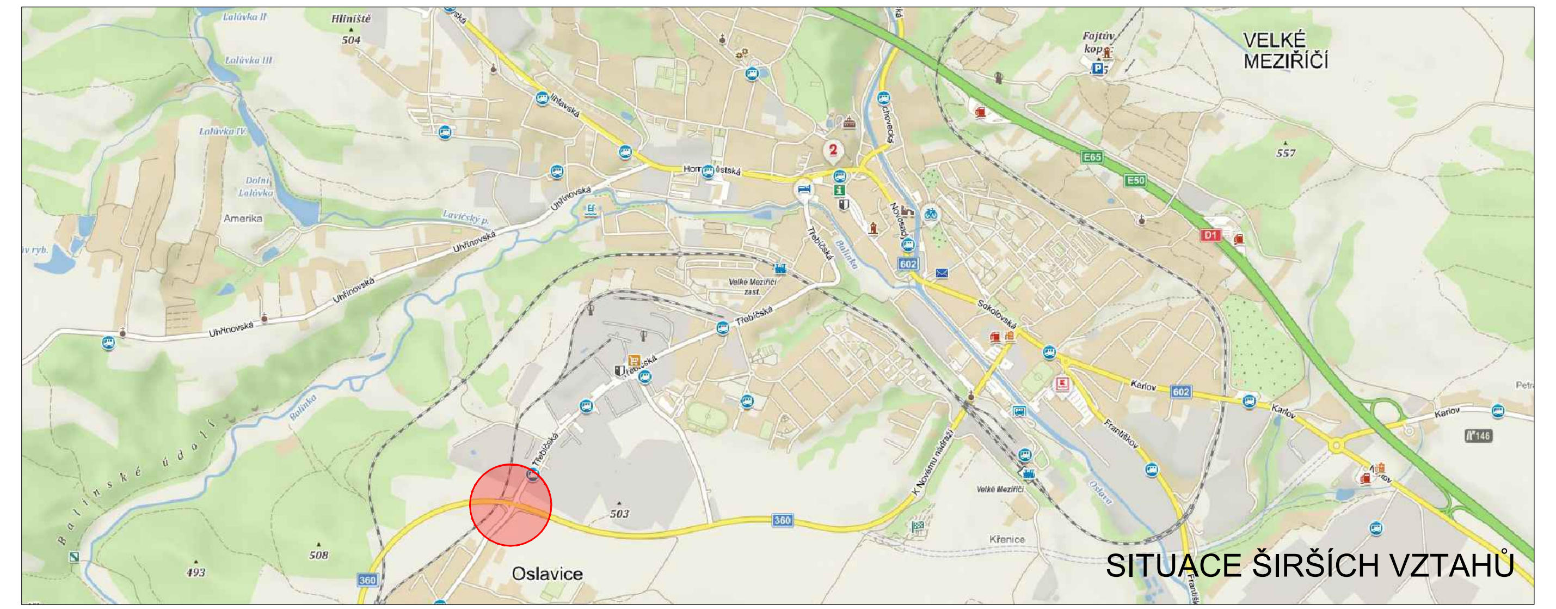
VELKÉ MEZIŘÍČÍ
Oslavice

SITUACE ŠIRŠÍCH VZTAHŮ

LEGENDA

- P6 TRVALÉ SVISLÉ DOPRAVNÍ ZNAČENÍ
- P6 DOČASNĚ ZNEPLATNĚNÉ TRVALÉ DOPRAVNÍ ZNAČENÍ
- P6 NAVRŽENÉ PŘECHODNÉ DOPRAVNÍ ZNAČENÍ
- 🟥 ZÁBOR V KOMUNIKACI
- OBJÍZDNÁ TRASA

PČR požaduje nastavení více signálních plánů pro přechodné SSZ v rámci stavby, které by zohledňovaly aktuální intezity dopravy v místě omezení v určitou dobu (dopravní špička, noční doba atd.)

Pokud nastane neúměrné vzdutí před SSZ nebo narušení BESIP, je nutné pracovníky realizační firmy zajistit usměrňování provozu v místě omezení dopravy v kontextu § 79 odst. 1/ zákona č. 361/2000 Sb.

Použité dopravní značení bude v základní velikosti a v reflexním provedení tř.1
K návrhu dopravního značení bylo využito TP 65 Zásady pro dopravní značení na pozemních komunikacích, TP 66 Zásady pro označování pracovních míst na pozemních komunikacích, II.vydání

VYPRACOVAL: Bc. Michaela Grycová		DoZBos dopravní značení DoZBos s.r.o. Otakara Kubína 17 680 01 Boskovice Tel.: 730 514 419 E-mail: grycova@dozbos.cz www.dozbos.cz
KONTROLOVAL: Ing. Mgr. Josef Janík		
NÁZEV AKCE: II/360 Velké Meziříčí - křižovatka silnic II/360 a III/36054	DATUM: 05/2022	FORMÁT: 1390x297
NÁZEV PŘÍLOHY: SITUACE DOPRAVNĚ-INŽENÝRSKÝCH OPATŘENÍ	ČÍSLO ZAKÁZKY:	
OBSAH: ETAPA Č. II	ČÍSLO PŘÍLOHY: 2	