




Podélný profil stoky A5

MĚŘITKO 1:1000 / 1:100

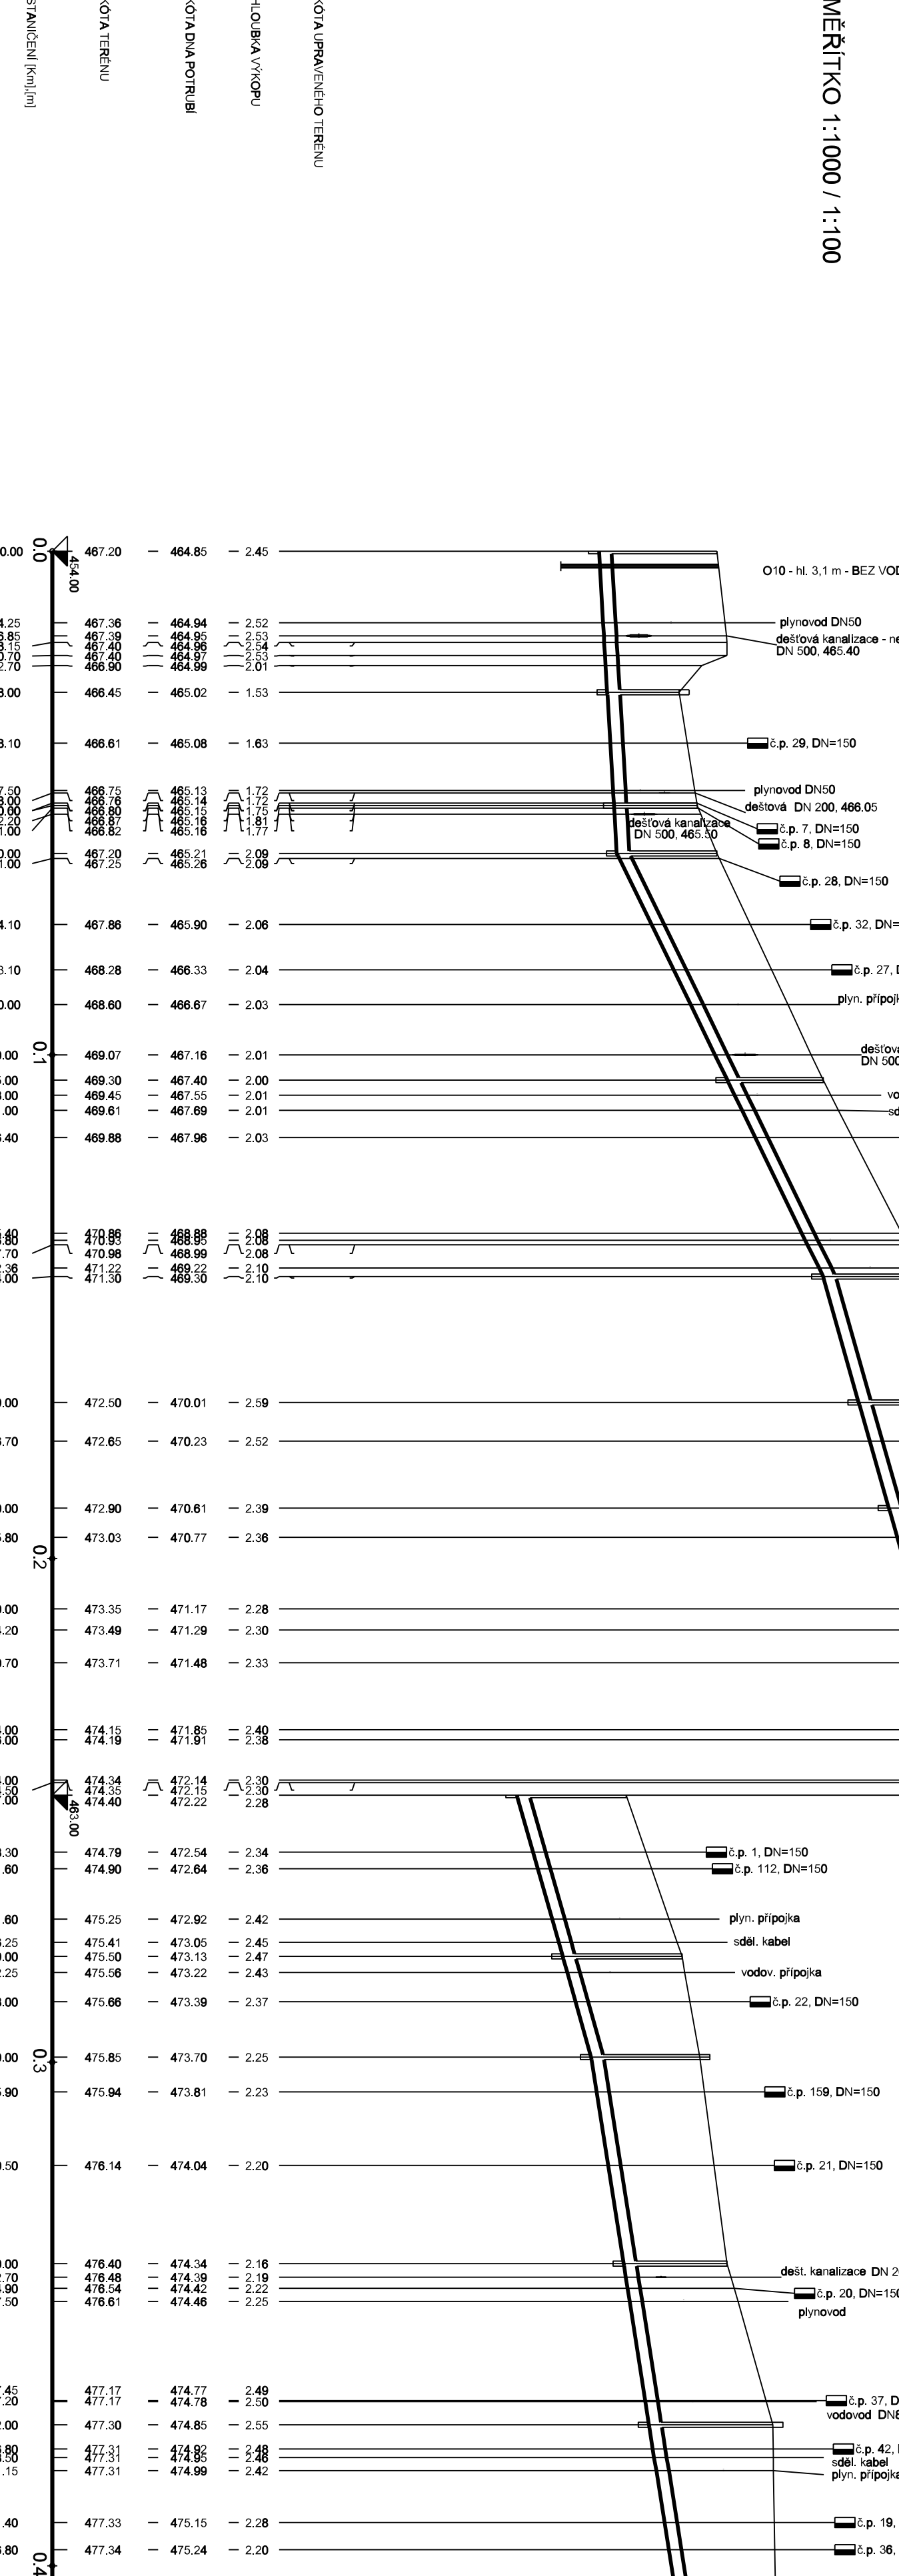


Podélný profil stoky A6

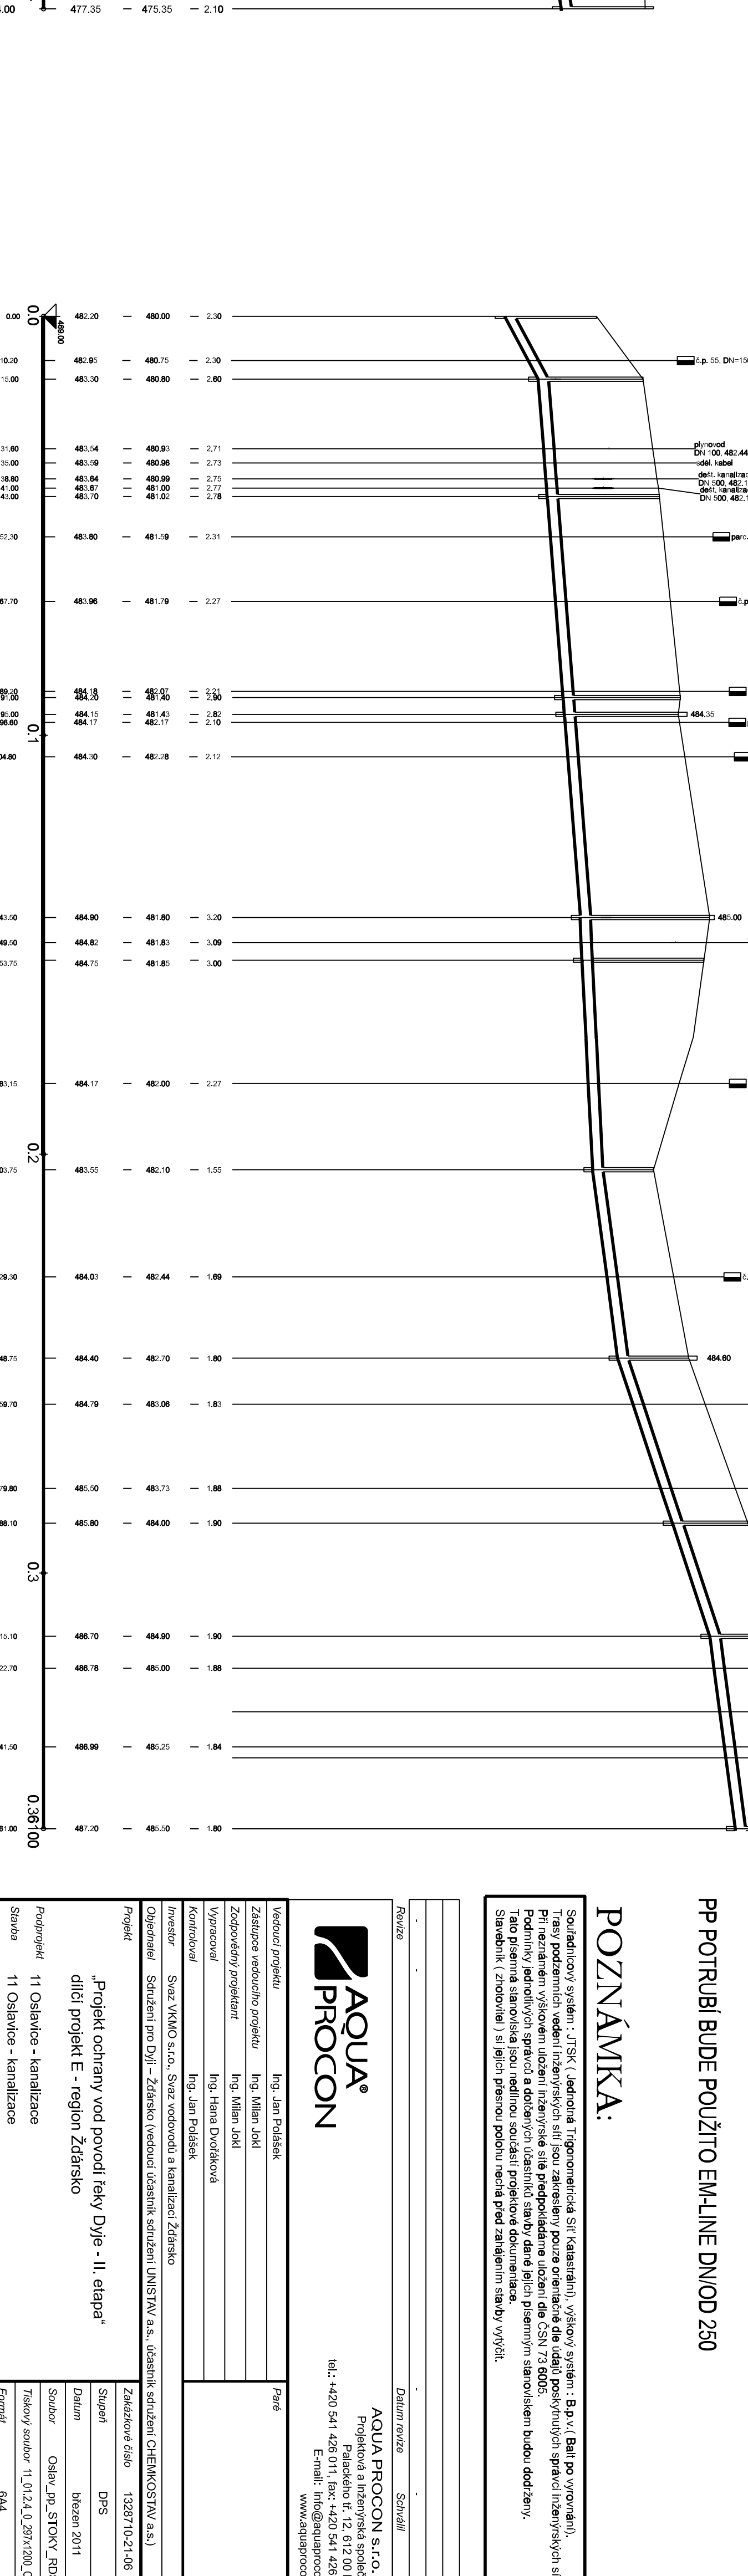


POZNÁMKA:



Revize		Datum revize	
AQUA PROCON s.r.o.			
Projektová a inženýrská společnost Palackého tř. 12, 612 00 Brno IČ: +420 541 426 011, fax: +420 541 426 012 E-mail: info@aquaprocon.cz www.aquaprocon.cz			
Vedoucí projektu	Ing. Jan Poláček	Příse	
Zastupující vedoucího projektu	Ing. Milan Joki	Zodpovědný projektant	Ing. Milan Joki
Vypracoval	Ing. Hana Douchánová	Kontroloval	Ing. Jan Poláček
Projekt	"Projekt ochrany vod povodí řeky Dyje - II. etapa" díleč projekt E - region Zdrásko		
Podprojekt	11 Oslavice - kanalizace	Stavba	11 Oslavice - kanalizace
SO/S	SO 11.01 Stoky s pškově kanalizace	Datum	březen 2011
Formát	6x4	Formát	6x4
Průtok	Podélný profil stoky A5, A6	Číslo přílohy	11-01_2.4
Revize	0	Mříž	1:1000/100