


KLAD LISTŮ:

LEGENDA:

- NAVRŽENÁ SPLAŠKOVÁ KANALIZACE - GRAVITACE
 - - - NAVRŽENÁ SPLAŠKOVÁ KANALIZACE - VÝTLAK
 ······ ÚSEK TLAKOVÉ KANALIZACE
 - - - PŘÍPOJKA NN
 - - - OCHRANNÉ PÁSMO ČD

LEGENDA STÁVAJÍCICH SITÍ:

- | | |
|----------------------|---|
| STAVAJÍCÍ KANALIZACE | → |
| VODOVODNÍ PRIVADĚČ | → |
| VODOVODNÍ ŘÁD | — |
| SEPELVAČÍ KABEL | — |
| VÍDENÍ NN NADZEMNÍ | — |
| VÍDENÍ VN NADZEMNÍ | — |
| VÍDENÍ VN NADZEMNÍ | — |
| PLYNOVOD STL | — |

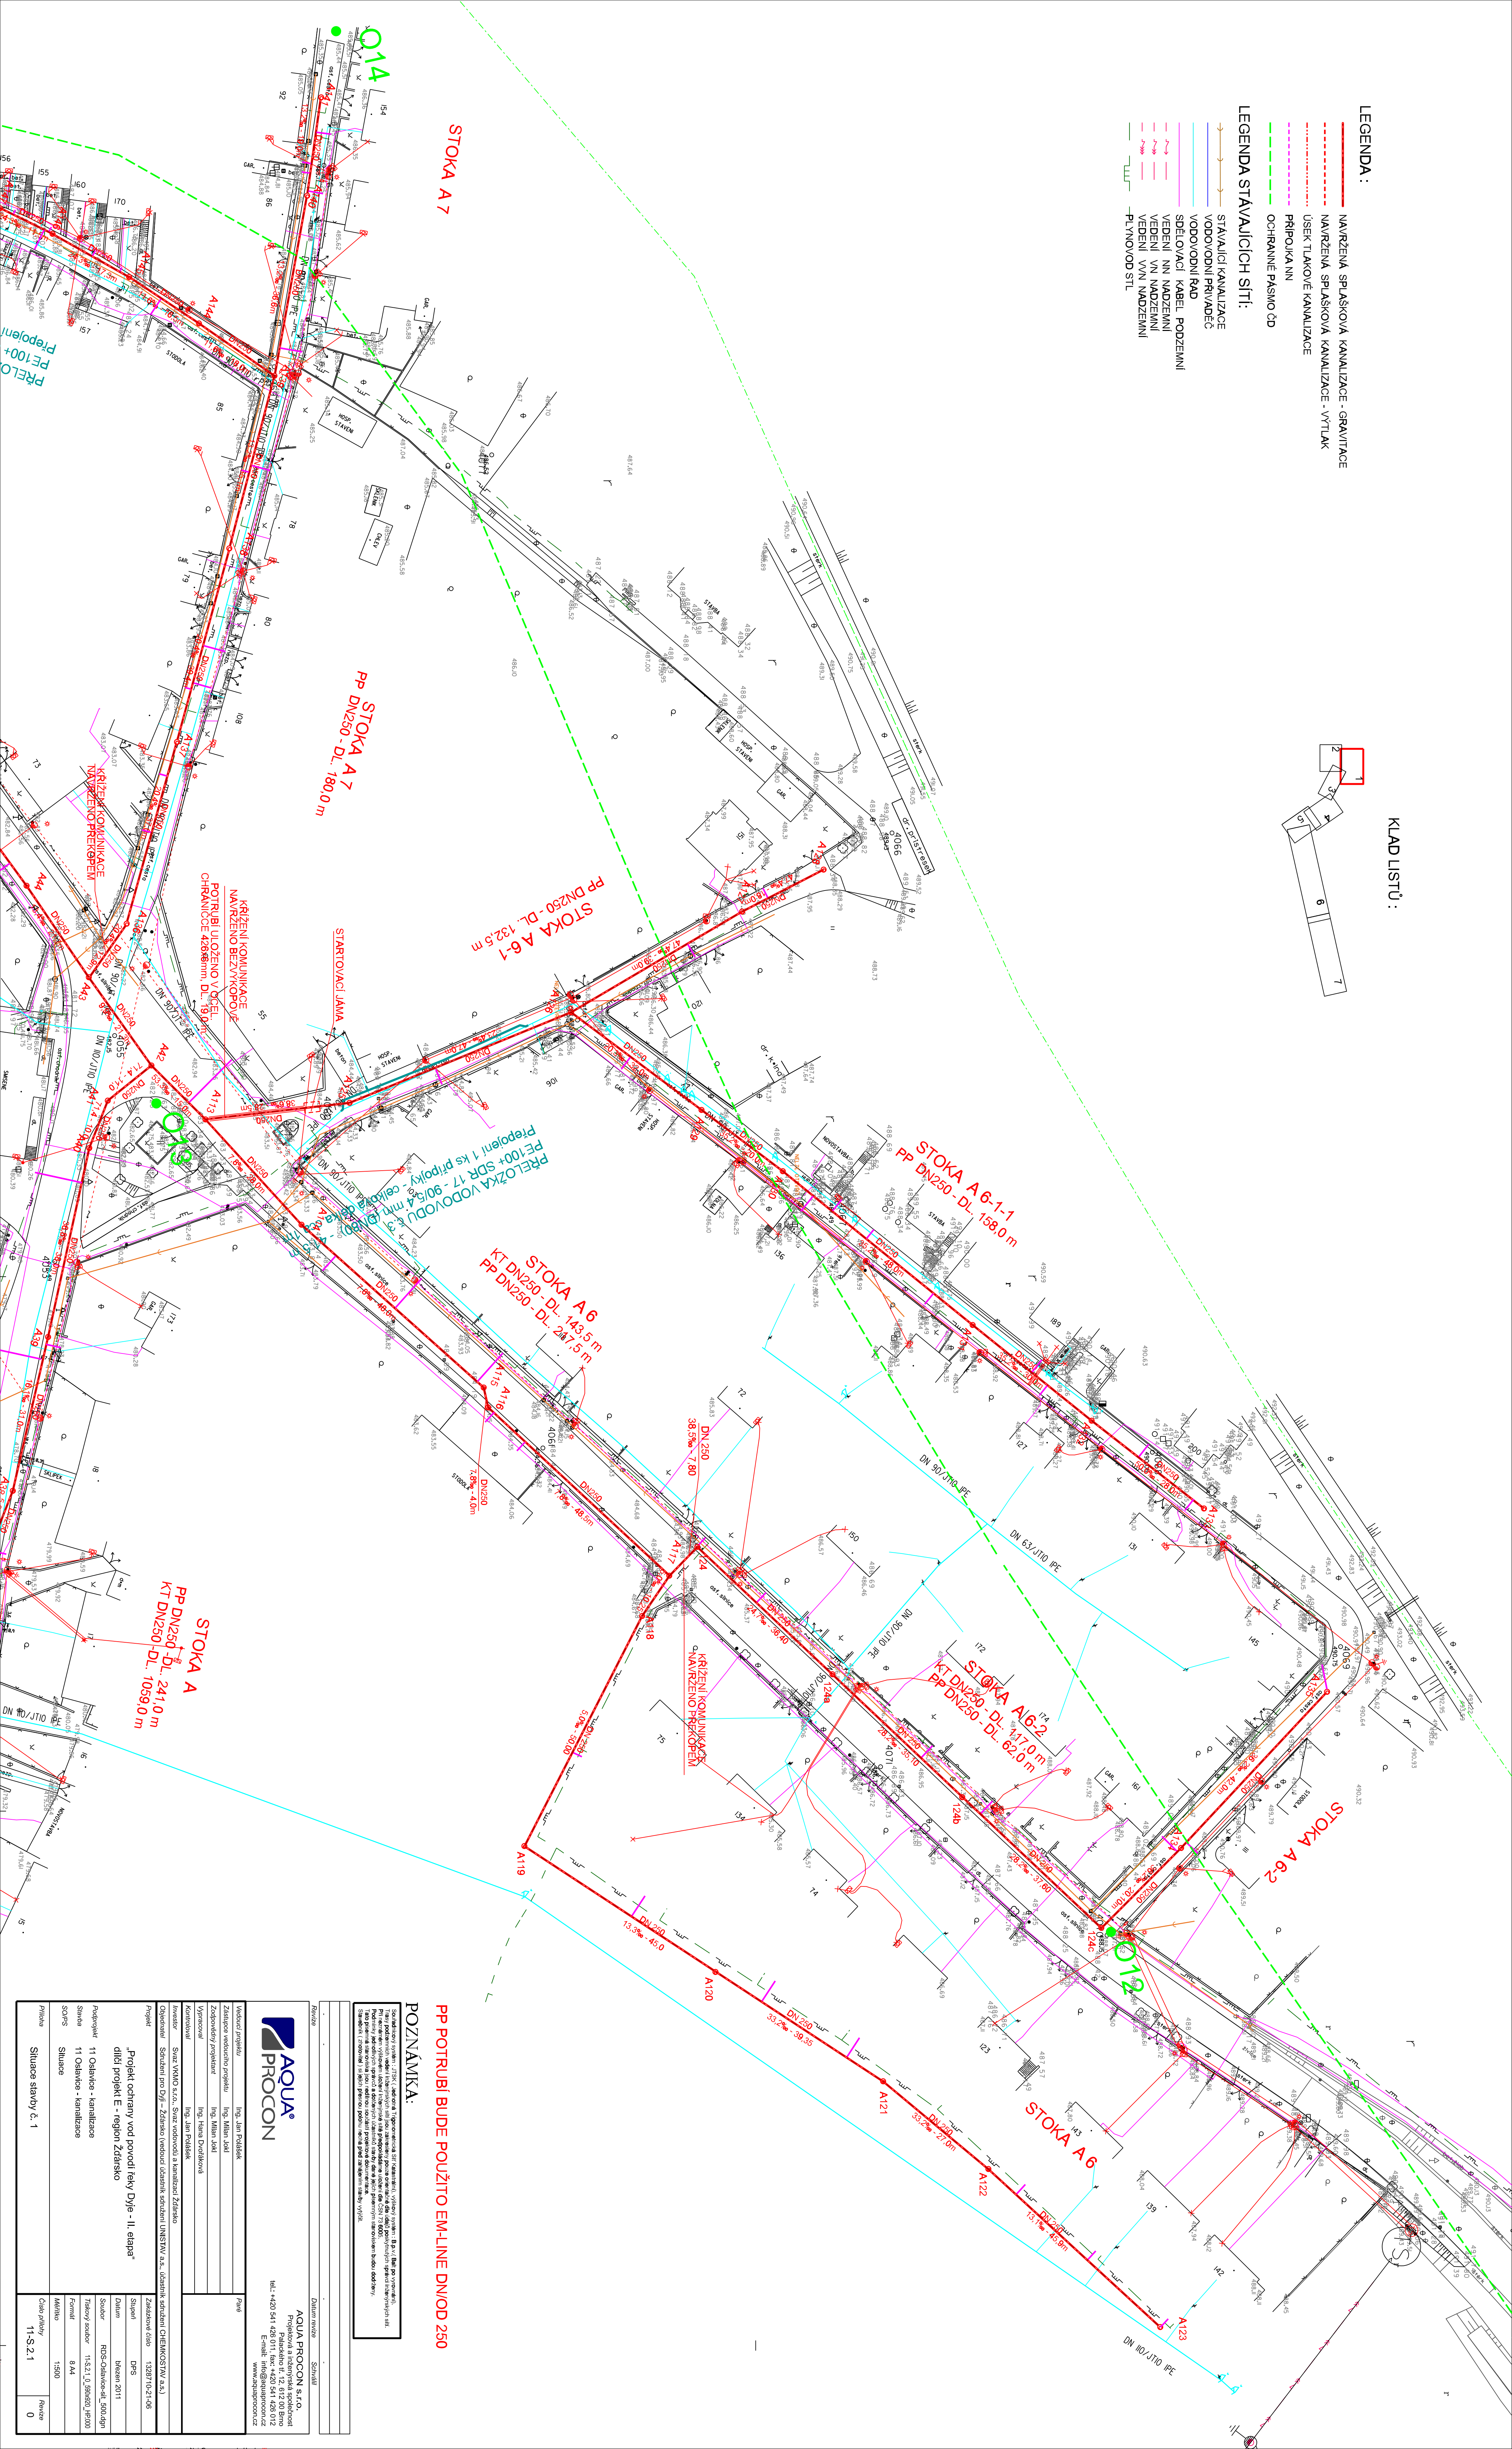

POZNÁMKA:

PP POTRUBÍ BUDE POUŽITO EM-LINE DN/OD 250

[illegible][illegible]