


VODOVODU č. 1
Ø 17 - 90/5.4mm (DN80) - 54,0 m
s přípojkou - celková délka cca 5,5 m

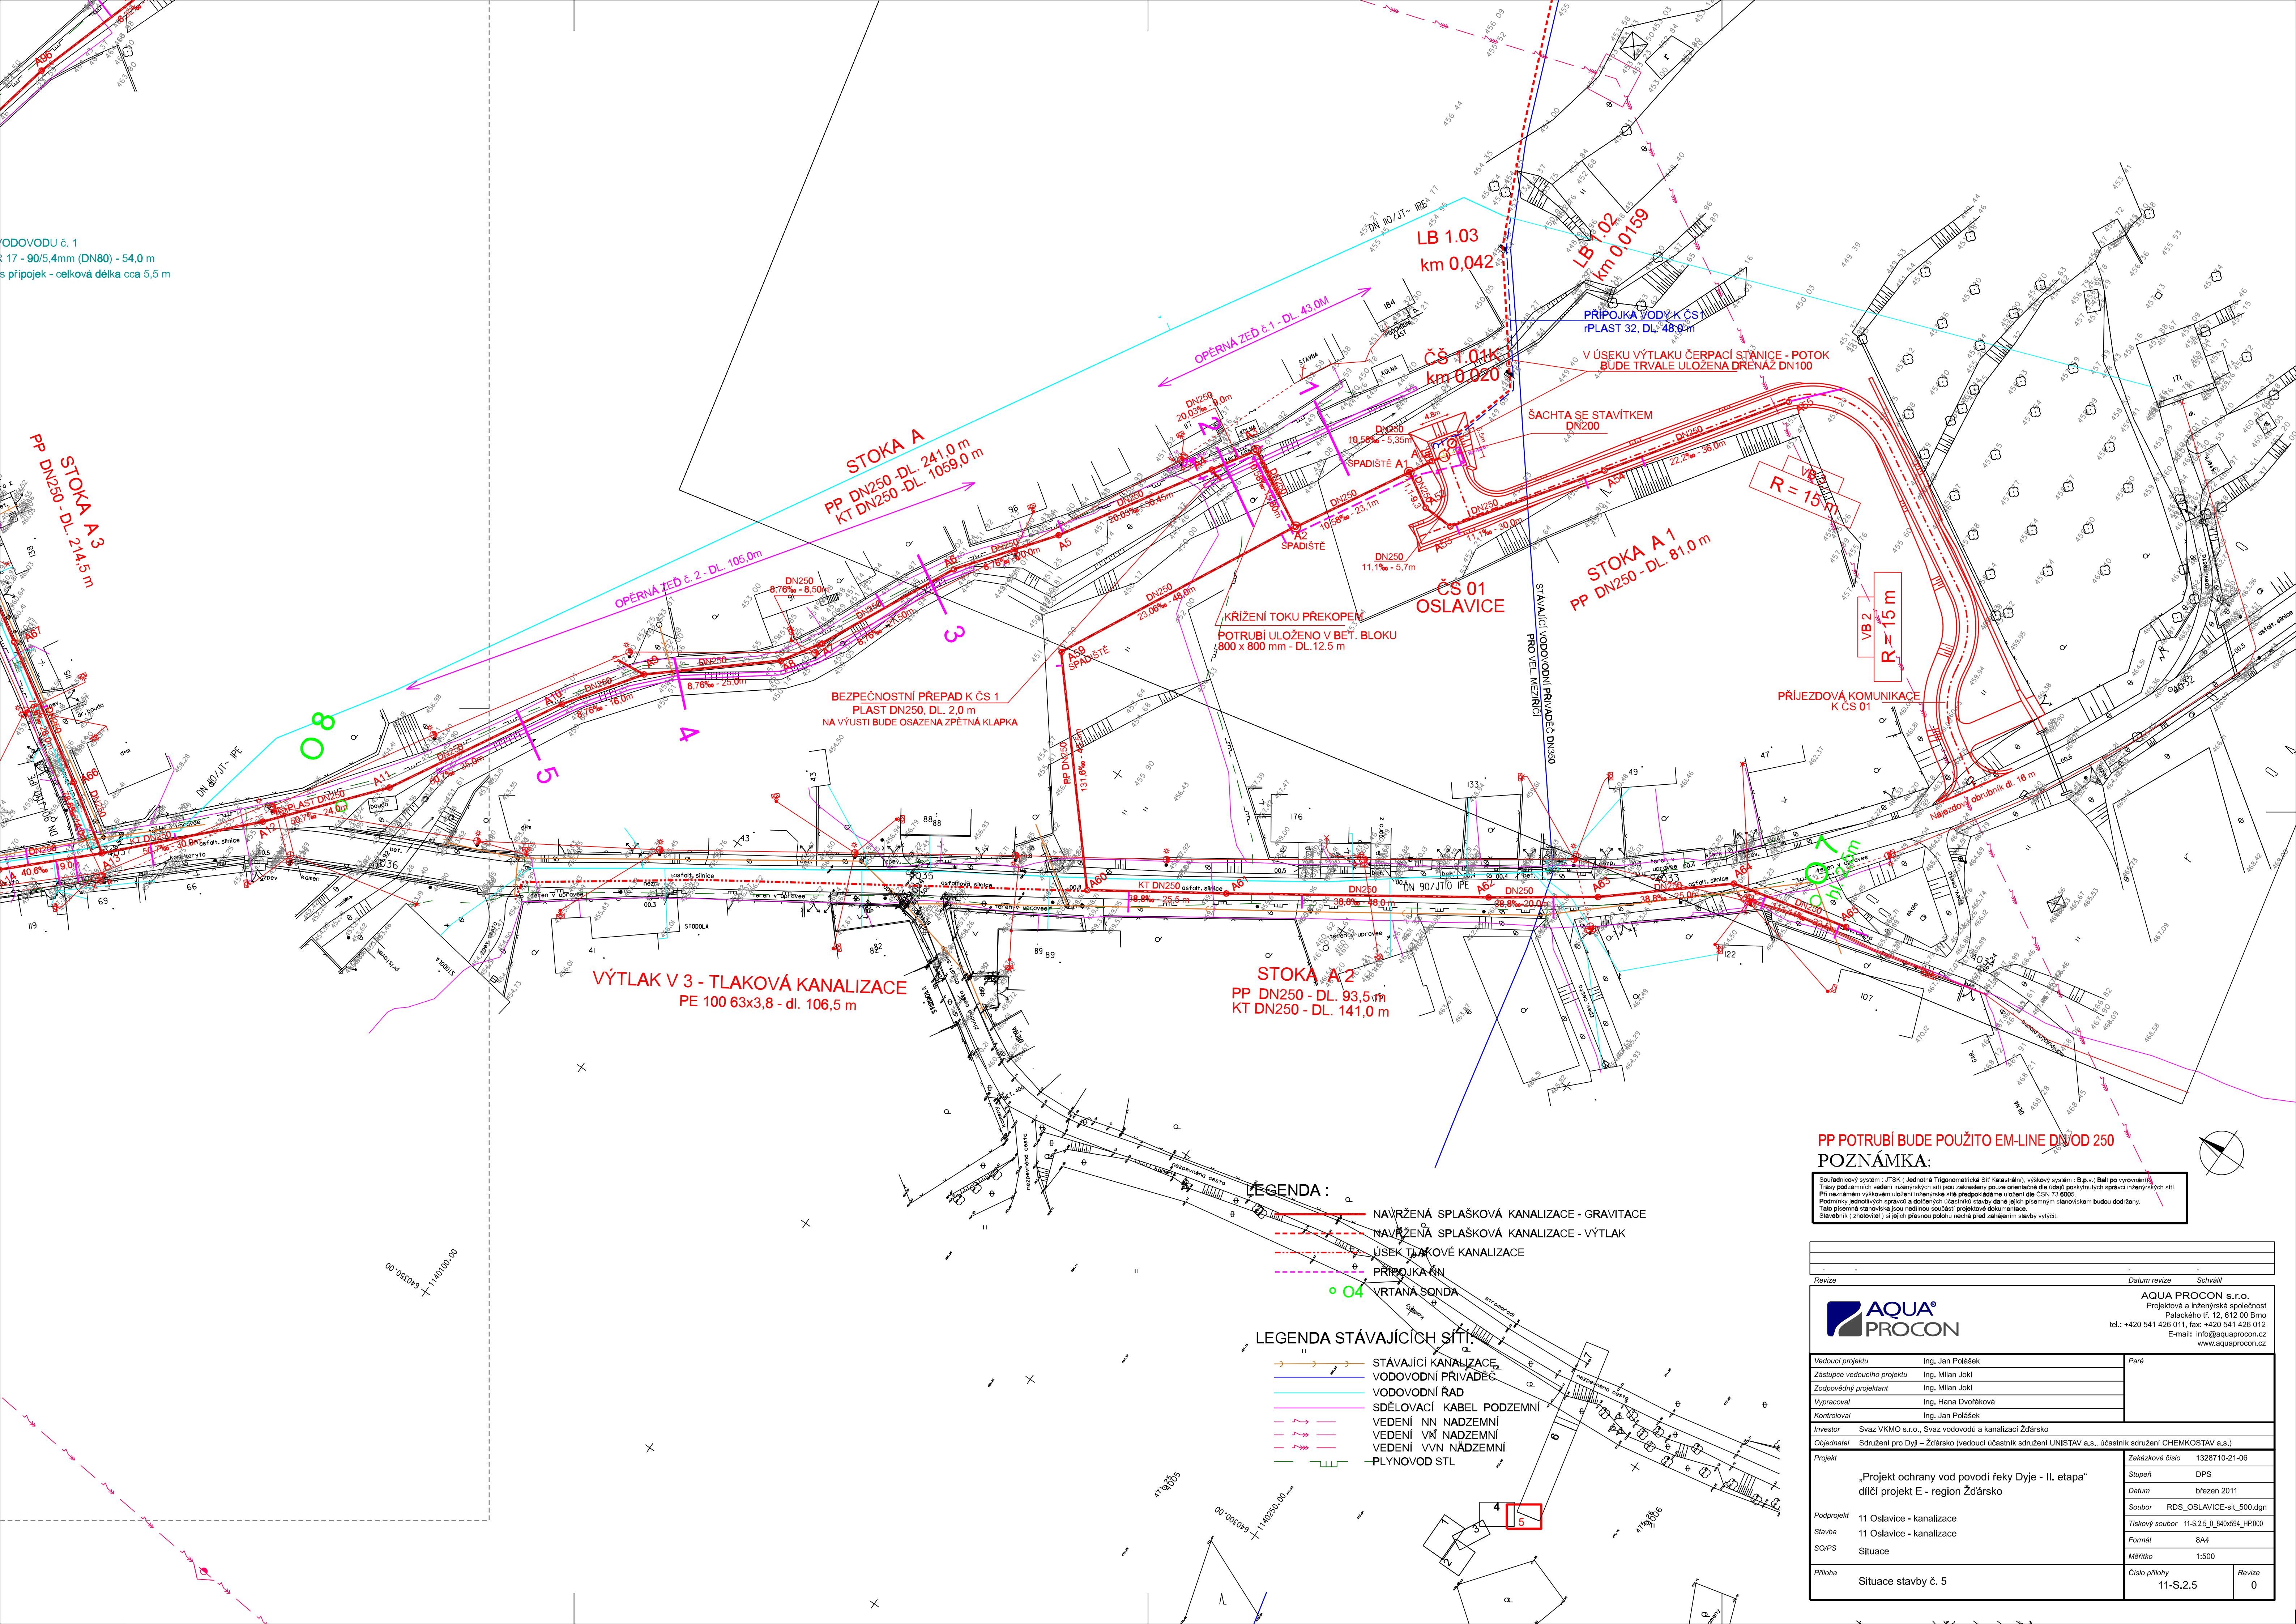

STOKA A3
PP DN250 - DL. 214,5 m

STOKA A
PP DN250 - DL. 241,0 m
KT DN250 - DL. 1059,0 m

STOKA A1
PP DN250 - DL. 81,0 m

VÝTLAK V 3 - TLAKOVÁ KANALIZACE
PE 100 63x3,8 - dl. 106,5 m

STOKA A2
PP DN250 - DL. 93,5 m
KT DN250 - DL. 141,0 m

LEGENDA :

- NAVRŽENÁ SPLAŠKOVÁ KANALIZACE - GRAVITACE
- NAVRŽENÁ SPLAŠKOVÁ KANALIZACE - VÝTLAK
- ÚSEK TLAKOVÉ KANALIZACE
- PŘIPOJKA NN
- VRTANÁ SONDA

LEGENDA STÁVAJÍCÍCH SÍTÍ:

- STÁVAJÍCÍ KANALIZACE
- VODOVODNÍ PRIVÁDEČ
- VODOVODNÍ ŘAD
- SDĚLOVACÍ KABEL PODZEMNÍ
- VEDENÍ NN NADZEMNÍ
- VEDENÍ VN NADZEMNÍ
- VEDENÍ VVN NADZEMNÍ
- PLYNOVOD STL

PP POTRUBÍ BUDE POUŽITO EM-LINE DN OD 250

POZNÁMKA:

Soutěžní systém : JTSK (Jednotná Topografická Síť Katastrální), výškový systém : B p v l (Běh po vyrovnané lince)
Trasy podzemních vedení inženýrských sítí jsou zakresleny pouze orientačně dle údajů poskytnutých správci inženýrských sítí.
Při realizaci výzkumného území inženýrské sítě předpokládáme uložení dle ČSN 73 6005.
Podmínky jednotlivých správců a dotčených účastníků stavby dle jejich písemným stanoviskem budou dodrženy.
Tato písemná stanoviska jsou nedílnou součástí projektové dokumentace.
Stavebník (zhotovitel) si jako písemnou podmínku realizace před zahájením stavby vyřídí.

Revize		Datum revize		Schválil	
Vedoucí projektu		Ing. Jan Polásek		Paré	
Zástupce vedoucího projektu		Ing. Milan Jolík		AQUA PROCON s.r.o.	
Zodpovědný projektant		Ing. Milan Jolík		Projektová a inženýrská společnost	
Výpracoval		Ing. Hana Dvořáková		Palackého tř. 12, 612 00 Brno	
Kontroloval		Ing. Jan Polásek		tel.: +420 541 426 011, fax: +420 541 426 012	
Investor		Svaz VKMO s.r.o., Svaz vodovodů a kanalizací Zďársko		E-mail: info@aquaprocon.cz	
Objednatel		Sdružení pro Dyji - Zďársko (vedoucí účastník sdružení UNISTAV a.s., účastník sdružení CHEMKOSTAV a.s.)		www.aquaprocon.cz	
Projekt		„Projekt ochrany vod povodí řeky Dyje - II. etapa“ dílní projekt E - region Zďársko		Zakázkové číslo	
Podprojekt		11 Oslavice - kanalizace		1328710-21-06	
Stavba		11 Oslavice - kanalizace		Stupeň	
SO/PS		Situace		DPS	
Příloha		Situace stavby č. 5		Datum	
				březen 2011	
				Soubor	
				RDS_OSLAVICE-sit_500.dgn	
				Formát	
				B4	
				Měřítko	
				1:500	
				Číslo přílohy	
				11-S.2.5	
				Revize	
				0	